



千葉市下水道施設平面図 (A4・縦)

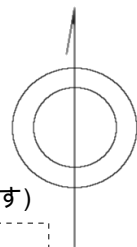


342517

縮尺1: 500 (プリンタによっては正しい縮尺で印刷されない場合があります)

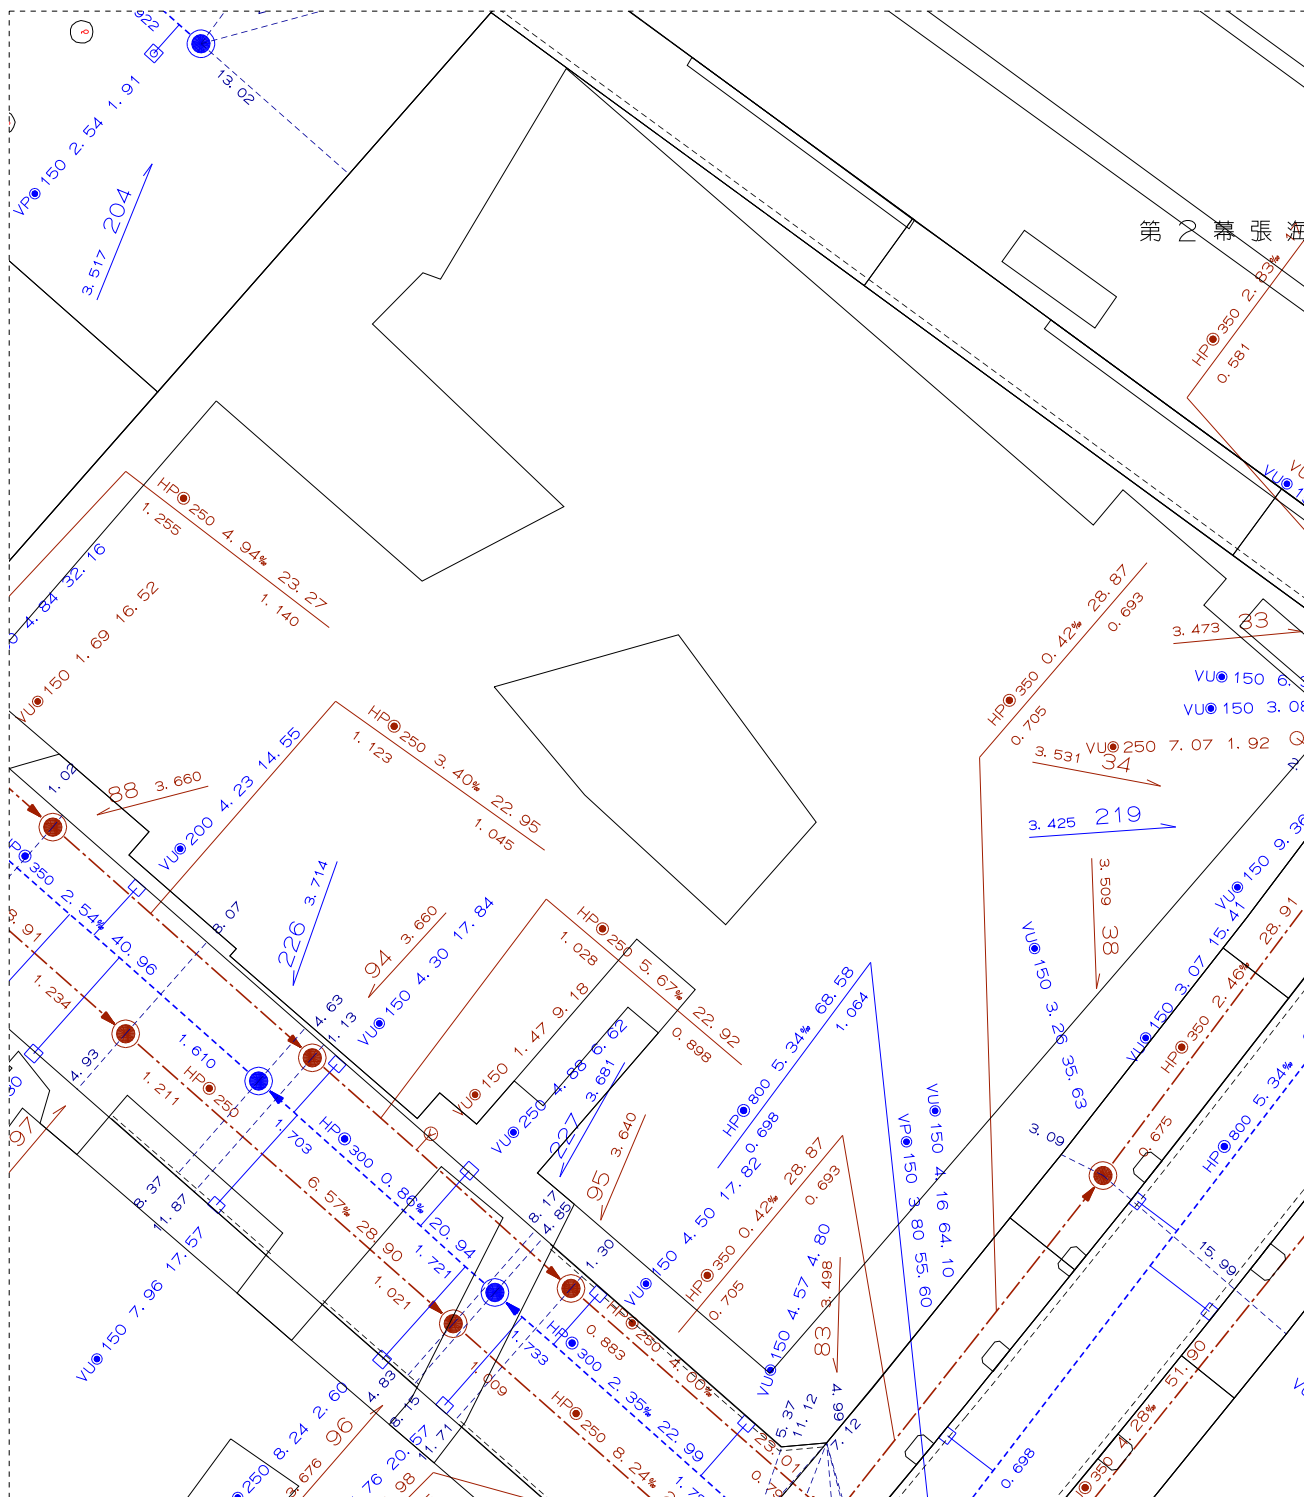

千葉市美浜区ひび野2丁目6番地

印刷年月日: 2022年5月9日

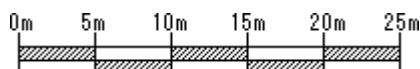

- ・本図は、下水道施設の概ねの位置を示しています。また、下水道工事や他の道路工事等により現状と異なる場合があります。
- ・本図を土地建物の取引等の資料とする場合、または、施設の設計等に用いる場合は、必ず現地との整合をご確認ください。
- ・本サービスによって生じた損失、損害等について、本市は一切責任を負いません。

本サービスの問合せ先 千葉市下水道維持課 TEL: 043-245-5448